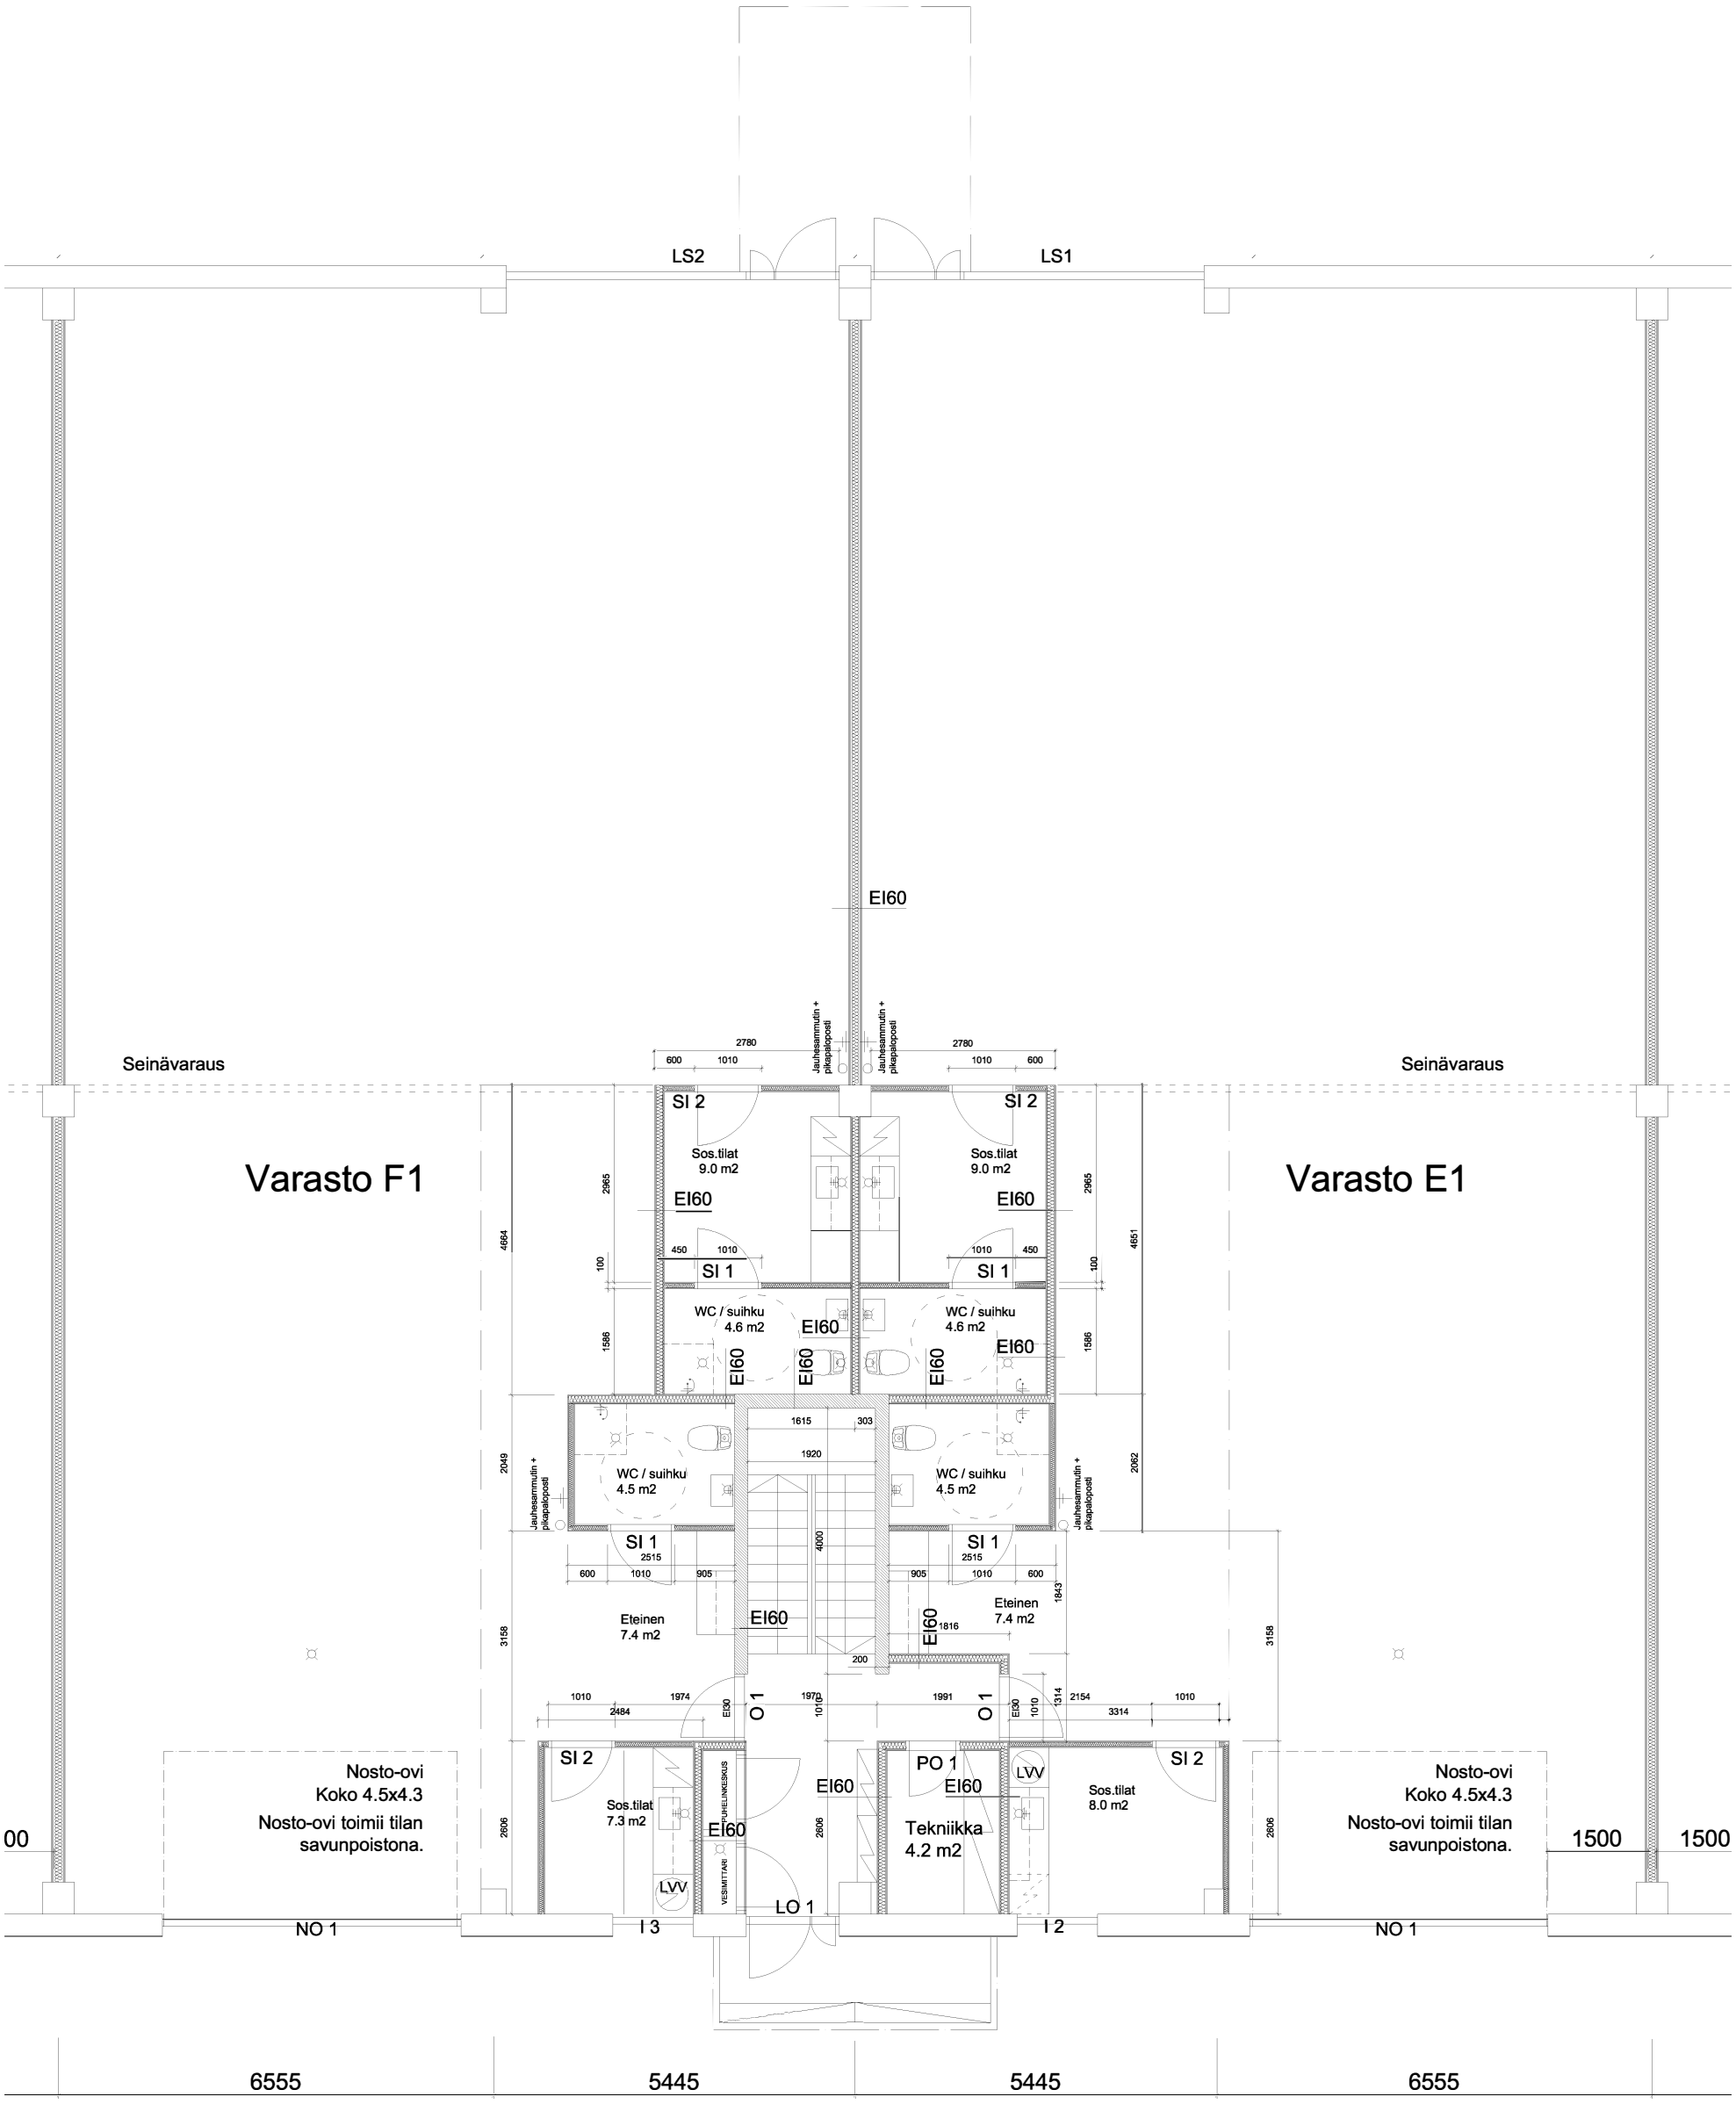
LS2
LS1
EI60
Seinävaraus
Seinävaraus
Varasto F1
Varasto E1
SI 2
Sos.tilat
9.0 m2
EI60
SI 1
WC / suihku
4.6 m2
WC / suihku
4.5 m2
Eteinen
7.4 m2
Jauhesammutin +
pikapaloposti
Nosto-ovi
Koko 4.5x4.3
Nosto-ovi toimii tilan
savunpoistona.
Sos.tilat
7.3 m2
LVV
PUHELINKESKUS
VESIMITTARI
O 1
LO 1
PO 1
Tekniikka
4.2 m2
Sos.tilat
8.0 m2
NO 1
I 3
I 2
1500
6555
5445
5445
6555